

Vaše značka / Č.j.:

Naše značka / Č.j.: 06916/2024

UID:

Počet listů/příloh:

Vyřizuje: Menzlová

Tel.: 415 652 005, 602 526 209

Datum: 22.4.2024

Ředitelství silnic a dálnic ČR  
Čerčanská 2023/12  
140 00 Praha 4 – Krč

SILNICE GROUP a.s.

Michal Trenčinský

**Věc : Vyjádření k objízdné trase a přechodnému dopravnímu značení na silnicích II/250, II/225, III/22525, III/22528, II/607, III/22502, III/00276, III/2511 a III/2501 z důvodu stavby „I/27 Žíželice – obchvat a přemostění“ – úplná uzavírka .**

Na základě předložené žádosti a kladného stanoviska Policie ČR, KŘ Policie ÚK, DI Louny, Č.j. KRPU-47708-3/ČJ-2024-040706-1-IB ze dne 11.4.2024 SÚS ÚK, provoz Louny **souhlasí** se zvláštním užíváním komunikací, s navrhovanou objízdnou trasou a s umístěním přechodných DZ na silnicích výše uvedených za předpokladu dodržení následujících podmínek:

- Úplná uzavírka silnice I/27 (km 45,751 – 47,663 a 48,564 – 49,566) u obce Žíželice **s objízdnou trasou po silnici II/607 a II/250** pro osobní a nákladní vozidla do 6 t v celkové délce cca 14,5 km, pro nákladní vozidla nad 6 t po silnici I/7 a I/27 v délce 80 km a přechodná úprava silničního provozu na silnicích II/250, II/225, III/22525, III/22528, II/607, III/22502, III/00276, III/2511 a III/2501 **bude provedena v termínu od 8.5. 2024 – do 28.2. 2026.**
- Dodavatel zajistí osazení, průběžnou kontrolu a údržbu a demontáž přechodného dopravního značení na objízdné trase, dle schváleného návrhu příslušných KŘ Policie ČR DI Louny, Č.j. KRPU-47708-3/ČJ-2024-040706-1-IB ze dne 11.4.2024 .
- Dodavatel zajistí **zmonitorování objízdné trasy silnic** před zahájením prací a po jejich ukončení.
- SÚS ÚK bude požadovat odstranění případných vzniklých závad při provádění prací nebo z titulu vedení objízdné trasy dle §24, odst. 6 zák. č. 13/1997Sb v rozsahu určeném při místním šetření za účasti investora, dodavatele a SÚS ÚK.
- Investor uvede v případě znečištění nebo poškození vozovky vše do původního stavu.**
- Zodpovědnou osobou za osazení, kontrolu, demontáž přechodného dopravního značení a za stavbu je Ing. Karel Dittrich, tel. 724592384, SILNICE GROUP, a.s.**
- O vlastní povolení zásahu do silničního tělesa a stanovení k umístění přechodného DZ a objízdné trase je nutné požádat Městský úřad Žatec, odbor dopravně správních agend.

### Kontakt

Organizace: Správa a údržba silnic Ústeckého kraje, příspěvková organizace, Ruská 260, 417 03 Dubí 3  
Tel.: +420 417 532 235, +420 417 531 489, e-mail: [dubi.tp@susuk.cz](mailto:dubi.tp@susuk.cz), ID datové schránky : 6hevxe  
Informace o zpracování osobních údajů: <http://www.susuk.cz/dokumenty>  
Bankovní spojení: KB a.s., č.ú.78-7308630297/0100



**Správa a údržba silnic Ústeckého kraje,  
příspěvková organizace**

se sídlem: Ruská 260, 417 03 Dubí 3  
IČ: 00080837, DIČ: CZ00080837

- h) Požadujeme dodržet podmínky vyjádření Policie ČR DI Louny ze dne 11.4.2024, č.j.: KRPU-47708-3/ČJ-2024-040706-1-IB.
- i) SÚS ÚK nebude ručit za případné škody způsobené třetím osobám při provádění prací v silničních stavbách a pozemcích v rámci výše uvedené stavby.
- j) Veškeré změny při provádění stavebních prací oproti původnímu projektu, které se dotknou pozemků nebo komunikací v naší správě, budou předem s naší organizací projednány.
- k) Toto vyjádření má platnost 1 rok.

Kontaktní adresa pro veškerou korespondenci a jednání: Správa a údržba silnic Ústeckého kraje,  
Poděbradova 2653, 440 01 Louny


Správa a údržba silnic Ústeckého kraje,  
příspěvková organizace  
Ruská 260, 417 03 Dubí 3

Ing. Petr Šulek  
vedoucí technicko správního úseku

---

**Kontakt**

Organizace: Správa a údržba silnic Ústeckého kraje, příspěvková organizace, Ruská 260, 417 03 Dubí 3  
Tel.: +420 417 532 235, +420 417 531 489, e-mail: [dubi.tp@susuk.cz](mailto:dubi.tp@susuk.cz), ID datové schránky : 6hevxe  
Informace o zpracování osobních údajů: <http://www.susuk.cz/dokumenty>  
Bankovní spojení: KB a.s., č.ú.78-7308630297/0100

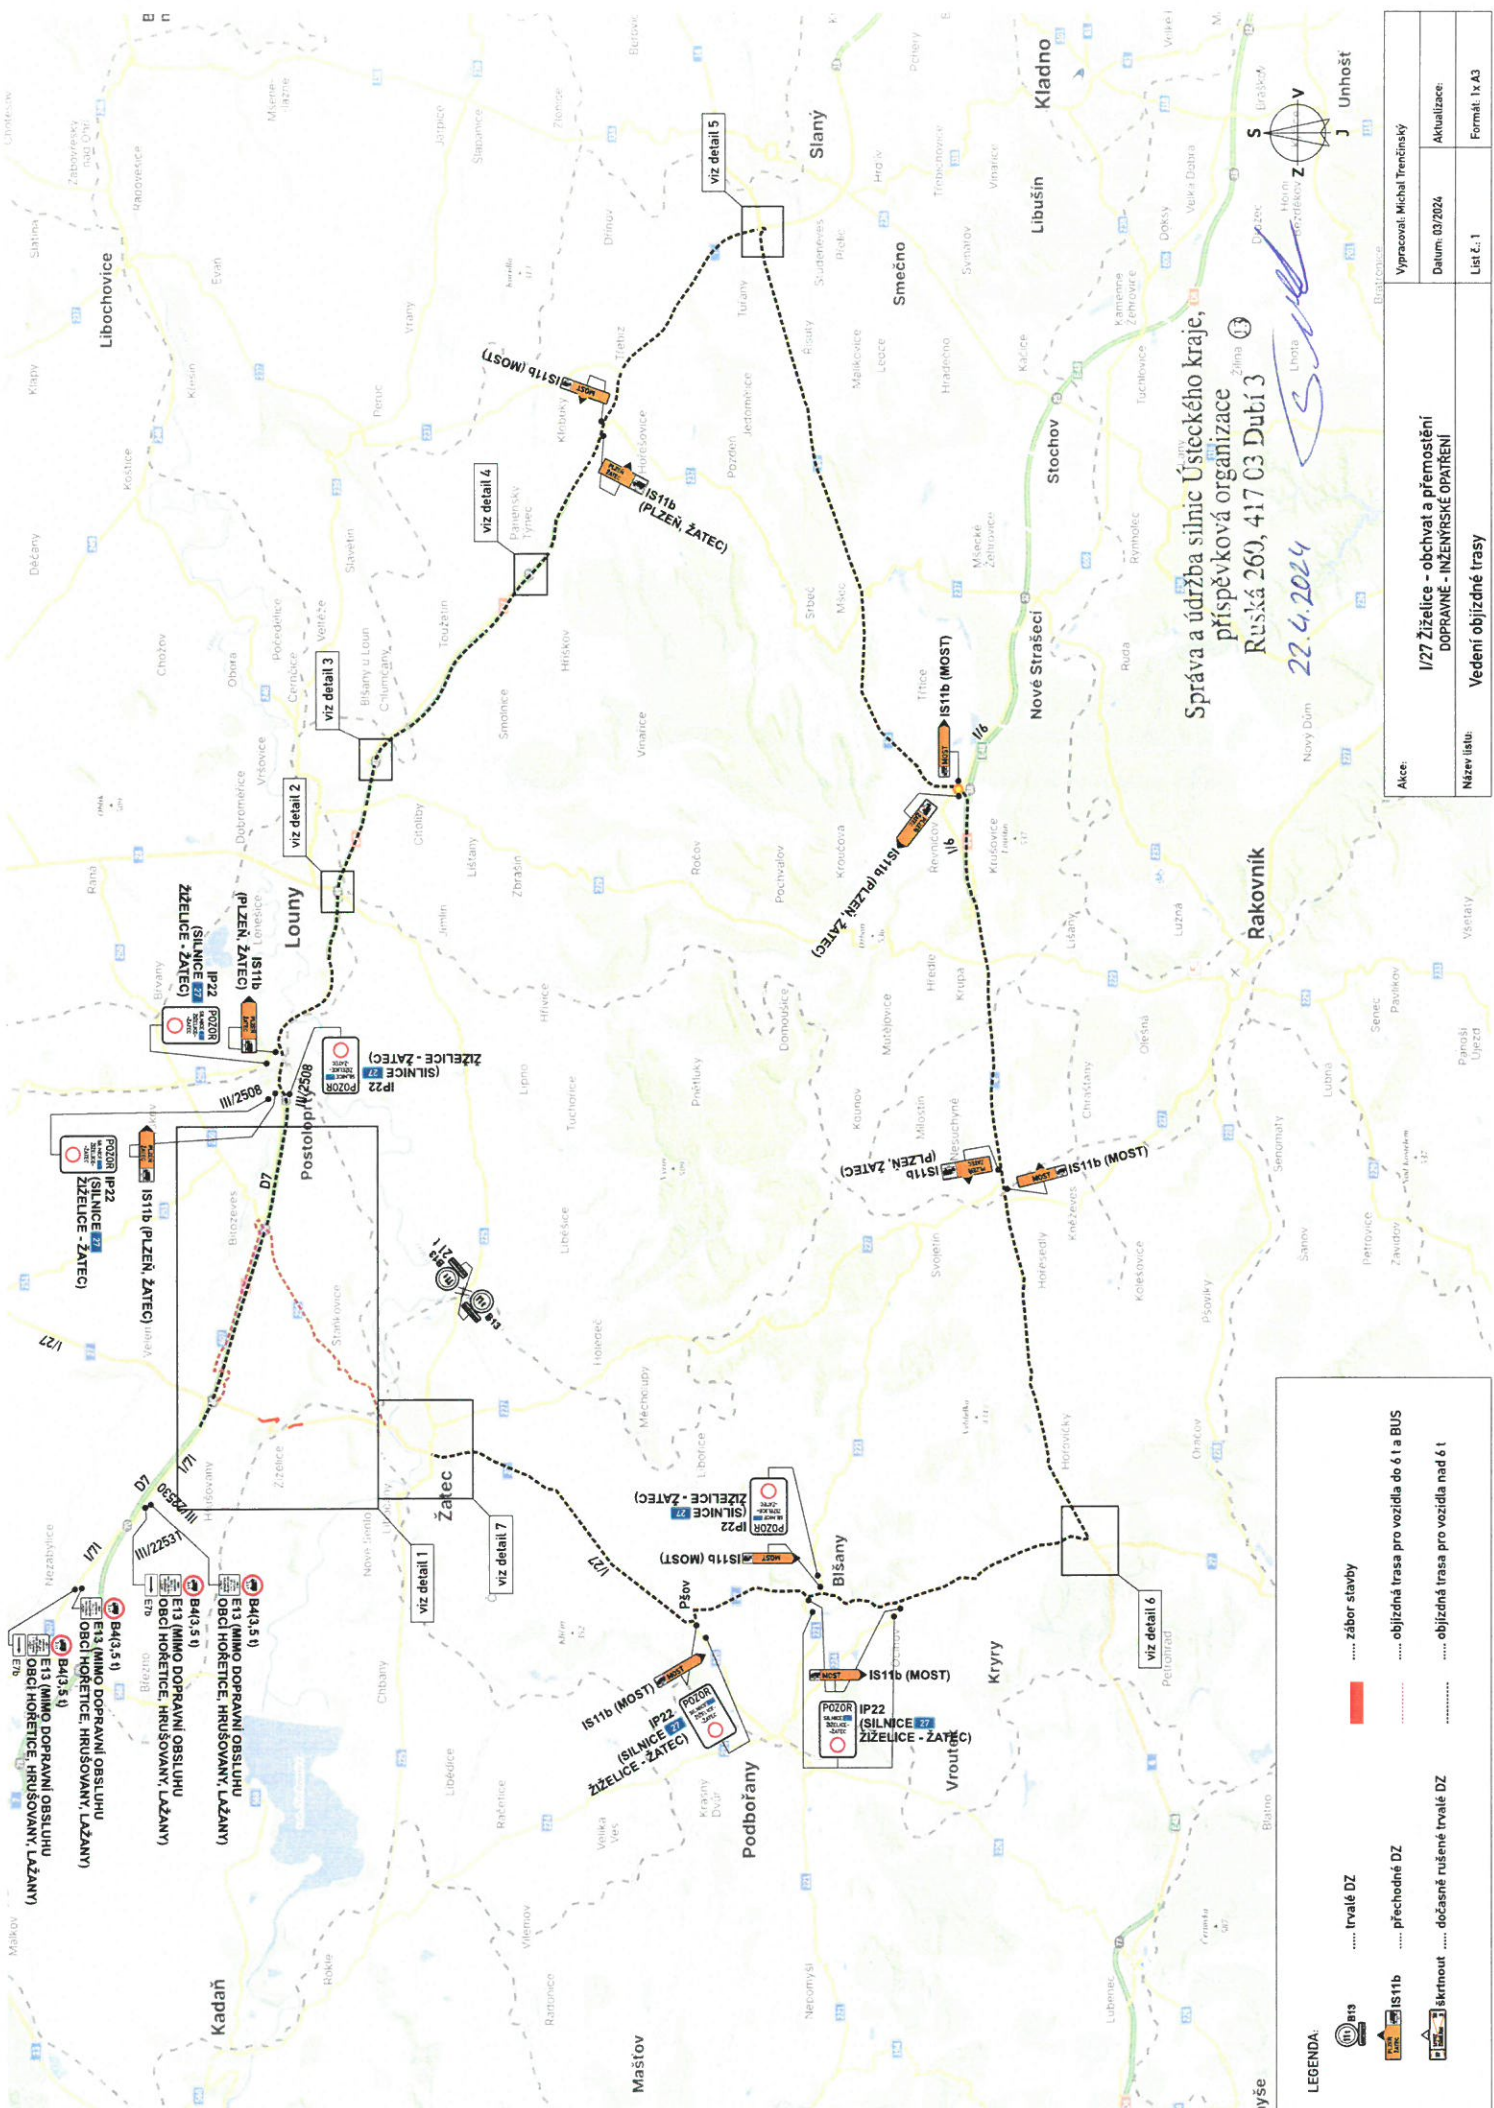


Správa a údržba silnic Ústeckého kraje,  
 příspěvková organizace  
 Ruská 260, 417 03 Dubí 3  
 22.4.2024

**LEGENDA:**

- zábor stavby
- trvalé DZ
- přechodné DZ
- státní
- občanské
- dočasné rušené trvalé DZ
- objížděná trasa pro vozidla do 6 t a BUS
- objížděná trasa pro vozidla nad 6 t

Akte:	Vypracoval: Michal Trendický
Název listu:	Vedení objížděné trasy
Datum: 03/2024	Aktualizace:
List č.: 1	Formát: A3

Hejma  
 Hrabáček  
 Z  
 S  
 J  
 Unhošť

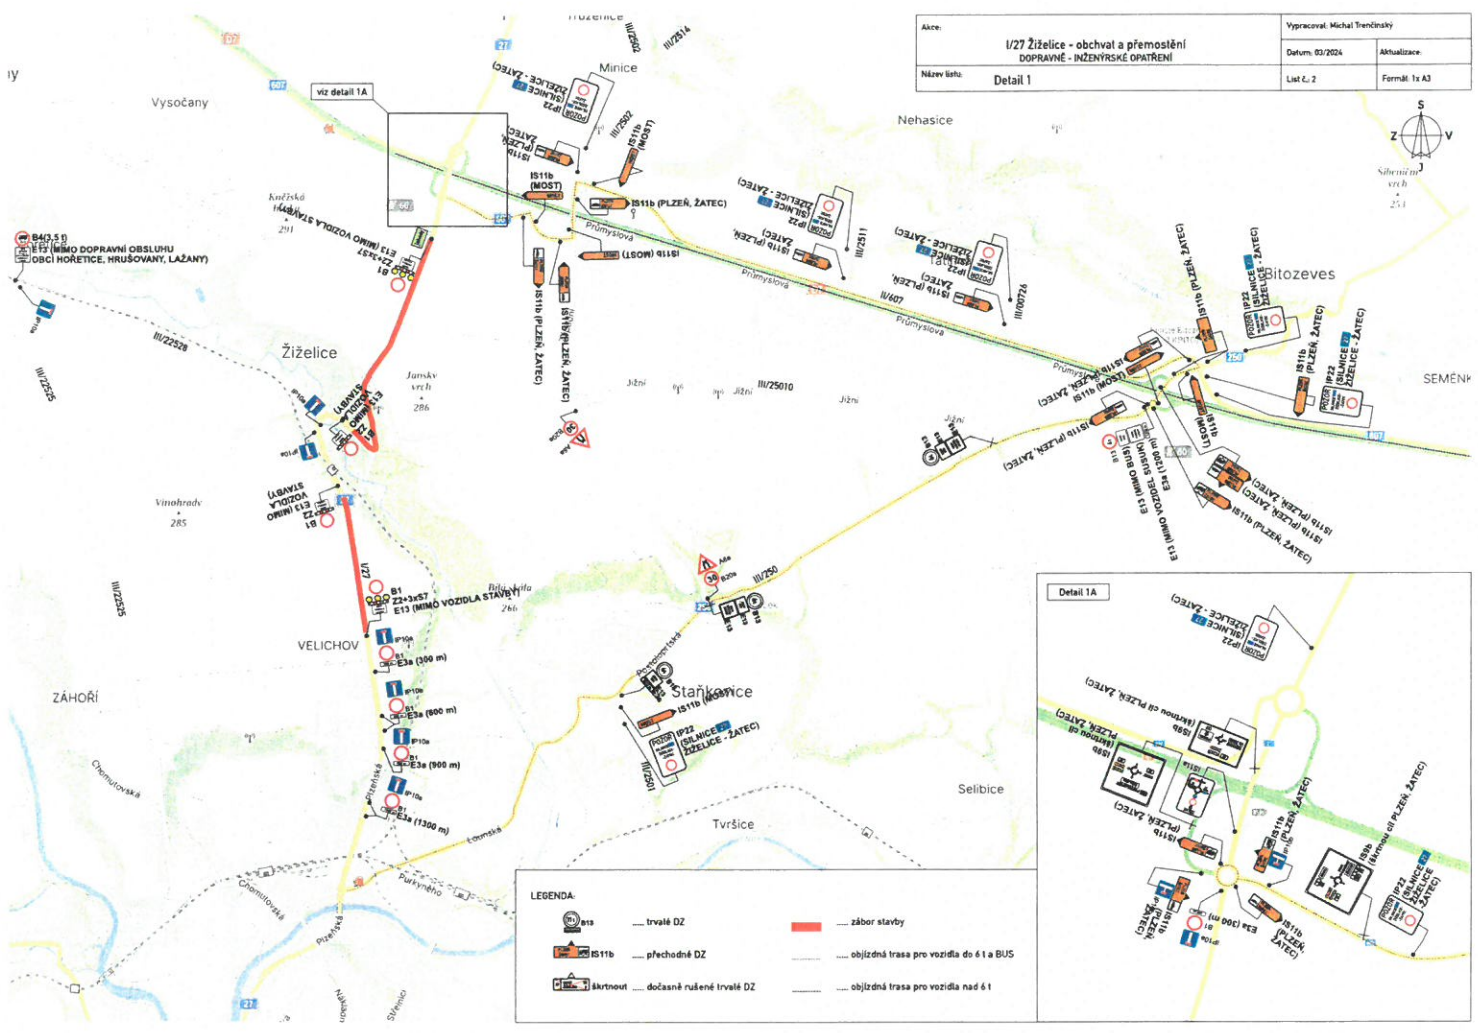

Acce:	I/27 Žiželice - občvat a přemostění DOPRAVNĚ - INŽENÝRSKÉ OPATŘENÍ	Vypracoval: Michal Trencínský
Název listu:	Detail 1	Actualizace: Datum: 03/2024 List č. 2 Formát: A3

LEGENDA:

	..... trvalé DZ		..... zábor stavby
	..... přechodné DZ		..... objížděná trasa pro vozidla do 6 t a BUS
	..... skáknout		..... objížděná trasa pro vozidla nad 6 t
	..... dočasně rušené trvalé DZ		



LEGENDA:

	..... trvalé DZ		..... zábor stavby
	..... přechodné DZ		..... objížděná trasa pro vozidla do 6 t a BUS
	..... skáknout		..... objížděná trasa pro vozidla nad 6 t
	..... dočasně rušené trvalé DZ		

Správa a údržba silnic Ústeckého kraje,  
příspěvková organizace  
Ruská 260, 417 03 Dubí 3

22.4.2024

Acce:	I/27 Žiželice - občvat a přemostění DOPRAVNĚ - INŽENÝRSKÉ OPATŘENÍ	Vypracoval: Michal Trencínský
Název listu:	Detail 7	Actualizace: Datum: 03/2024 List č. 8 Formát: A3