

Krajský úřad Ústeckého kraje

odbor dopravy a silničního hospodářství

Dle rozdělovníku

Spisová značka: KUUK/147115/2024/3
Číslo jednací: KUUK/150104/2024
UID: kuukes920aba10
Počet stran/příloh: 3/3
Vyřizuje/linka: Pavel Svoboda/599
Datum: 17. 10. 2024

VEŘEJNÁ VYHLÁŠKA

Oznámení o návrhu opatření obecné povahy

Krajský úřad Ústeckého kraje, odbor dopravy a silničního hospodářství, jako příslušný správní úřad ve věcech stanovení místní a přechodné úpravy provozu na pozemních komunikacích - silnicích I. třídy dle ustanovení § 124 odst. 4 písm. b) zákona č. 361/2000 Sb., o provozu na pozemních komunikacích a o změnách některých zákonů (zákon o silničním provozu), ve znění pozdějších předpisů (dále jen „zákon o silničním provozu“), podle § 77 odst. 1 písm. b) téhož zákona a v souladu s ustanovením zákona č. 500/2004 Sb., správní řád, ve znění pozdějších předpisů (dále jen „správní řád“)

zveřejňuje záměr stanovení místní úpravy provozu na pozemních komunikacích, spočívající v osazení svislého a vyznačení vodorovného dopravního značení či dopravního zařízení v rozsahu a přesném umístění dle připojených příloh.

Silnice: I/27

Lokalita: V lokalitě obce Žiželice, okr. Louny

Důvod: Osazení či vyznačení nového dopravního značení a zařízení na nově budovaném úseku silnice I. třídy + úprava, doplnění či odstranění stávajícího dopravního značení a zařízení souvisejícího s napojením nového úseku komunikace v rámci níže uvedené akce

Navrhovatel: Společnost Žiželice, vedoucí společník SILNICE GROUP a.s., IČ: 62242105, se sídlem Na Florenci 2116/15, 110 00 Praha 1, v řízení zastoupený p. Michalem Trenčinským, IČ: 74289501, bytem Pincova 2972/15, 400 11 Ústí nad Labem

Návrh: Svislé a vodorovné dopravní značení upravované v souvislosti s realizací níže uvedené stavby
- vše v rozsahu a přesném umístění dle připojených příloh

Název akce: „I/27 Žiželice – obchvat a přemostění“

Přílohy: 3x výkres dopravního značení z PD předmětné akce

při dodržení těchto podmínek:

1. Rozměry, provedení, osazení či vyznačení předmětného dopravního značení či zařízení musí být v souladu s Vyhláškou č. 294/2015 Sb., kterou se provádějí pravidla provozu na pozemních komunikacích, v souladu s ČSN EN 12899-1 a dále v souladu s technickými podmínkami TP 65 – Zásady pro dopravní značení na pozemních komunikacích.
2. Předmětnou místní úpravu provozu bude zajišťovat prostřednictvím odborné firmy na své náklady navrhovatel, a to v dohodě s majetkovým správcem silnic I. třídy na území Ústeckého kraje, tj. Ředitelstvím silnic a dálnic s. p., Správa Chomutov.
3. Předmětná místní úprava provozu bude provedena nejdříve až po nabytí účinnosti příslušného Opatření obecné povahy.

ODŮVODNĚNÍ

Krajský úřad Ústeckého kraje, odbor dopravy a silničního hospodářství, jako příslušný správní úřad ve věcech stanovení místní a přechodné úpravy provozu na pozemních komunikacích - silnicích I. třídy na území Ústeckého kraje obdržel návrh, podložený vyobrazením návrhu změny místní úpravy, čímž byl dán podnět k přeznačení dotčené silnice I. třídy. Na základě tohoto podnětu správní orgán po vlastním uvážení zahájil příslušné správní řízení a v souladu s § 172 odst. 1 zákona č. 500/2004 Sb., správní řád, § 77 odst. 5 zákona č. 361/2000 Sb., o provozu na pozemních komunikacích a o změnách některých zákonů (zákon o silničním provozu), ve znění pozdějších předpisů vystavil tento návrh opatření obecné povahy.

Předmětný návrh na změnu místní úpravy provozu pozemní komunikace – dotčené silnici I. třídy, byl v souladu se zněním § 77 odst. 2 a 3 zákona o silničním provozu projednán s příslušným dotčeným orgánem, tzn. Policií ČR, Krajským ředitelstvím policie Ústeckého kraje, Územním odborem Louny – dopravním inspektorátem, jež návrh stanovení místní úpravy provozu odsouhlasil dne 27. 9. 2024 pod č. j. KRPU-157646-3/ČJ-2024-040706-3-IB.

POUČENÍ

Vlastníci nemovitostí, jejichž práva, povinnosti nebo zájmy související s výkonem vlastnického práva mohou být opatřením obecné povahy přímo dotčeni, mohou podat písemné odůvodněné námitky, ostatní osoby, jejichž práva, povinnosti nebo zájmy mohou být dotčeny, mohou uplatnit písemné připomínky v termínu do 30 dnů ode dne zveřejnění.

V souladu s ustanovením § 172 a 173 Zákona č. 500/2004 Sb., správní řád, je tento návrh opatření obecné povahy vyvěšen na dobu 15 dnů.

Otisk úředního razítka

Mgr. Petra Kudrnová
vedoucí oddělení pozemních komunikací

Přílohy: - 3x výkres dopravního značení z PD předmětné akce

Na úřední desce příslušného úřadu, vyvěšeno dne: sejmuto dne:
(razítko, podpis orgánu, který potvrzuje vyvěšení a sejmutí oznámení)

Na úřední desce vyvěsí:

- Krajský úřad Ústeckého kraje, Velká Hradební 3118/48, 400 02 Ústí nad Labem
(termín vyvěšení na této desce je rozhodný z hlediska řádného doručení předmětného opatření obecné povahy)
- Obecní úřad Žiželice, Žiželice 7, PSČ 438 01

Na vědomí:

Navrhovatel:

- Společnost Žiželice,
vedoucí společník SILNICE GROUP a.s., IČ: 62242105,
se sídlem Na Florenci 2116/15, 110 00 Praha 1,
v řízení zastoupený p. Michalem Trenčinským, IČ: 74289501,
bytem Pincova 2972/15, 400 11 Ústí nad Labem


Dotčený orgán:

- Policie ČR, Krajské ředitelství policie Ústeckého kraje,
územní odbor Louny – dopravní inspektorát,
náměstí B. Rejta 2297, 440 53 Louny
(k č. j. KRPU-157646-3/ČJ-2024-040706-3-IB)

Majetkový správce:

- Ředitelství silnic a dálnic s. p., Správa Chomutov,
Kochova 3975, 430 01 Chomutov

SO 171 - DOPRAVNÍ ZNAČENÍ
SITUACE km 0,000 - 1,500
M 1 : 1 000

 


LEGENDA:

	- RÚŠENÉ SVISLE DOPRAVNÍ ZNAČENÍ
	- STÁVAJÍCÍ SVISLE DOPRAVNÍ ZNAČENÍ
	- RÚŠENÉ SVISLE DOPRAVNÍ ZNAČENÍ
	- VODOROVNE DOPRAVNÍ ZNAČENÍ
	- TĚLESO KOMUNIKACE
	- STÁVAJÍCÍ KOMUNIKACE

Číslo:	Termin směry - odbočení	Datum:	Projekt:
Výškový systém: BvV Soutlaňový systém: S-TISK			
Název stavby:	Číslo objektu:		171
1127 ŽELEZICE, OBCHVAT A PŘEMĚSTĚNÍ			
Objednatel stavby:	Ředitelství Čištění	Komponent: Datum:	Projekt:
Ředitelství silnic a dálnic Čištění, 2023/12, Kč, 140,00 Praha 4			
Zhotovitel stavby:	SPOLČNOST ŽELEZICE SILNICE GROUP a.s. Na Fletenc 2116/15, 110 00 Praha 1 EUROVIA CZ, a.s. U Michalského lesa 158/12, 140 00 Praha 4 Stavby mostů a.s. Vysokého 1586, 140 00 Praha 4 Valbek spol. s r.o. Valbuřova 595/17, 460 07 Liberec 3 GEOFOS, s.r.o. P. O. Hvezdoslava 3778/68, 010 01 Žilina		
Ředitel:	Kontroloval:		Projekt:
Valbek, spol. s r.o. Valbuřova 505/17 460 07 Liberec 3			
Myšlenka:	Zák. číslo:	Datum:	Projekt:
Valbek A. VANOVÁ Zřiz. ing. J. DUSEK ŘS Měřítko: 1:1 Č. přílohy: PVA			
Zhotovitel RDS:	Kontroloval:		Projekt:
Valbek A. VANOVÁ Zřiz. ing. J. DUSEK ŘS Měřítko: 1:1 Č. přílohy: PVA			
Zhotovitel RDS:	Kontroloval:		Projekt:
Valbek A. VANOVÁ Zřiz. ing. J. DUSEK ŘS Měřítko: 1:1 Č. přílohy: PVA			
Průběh:	SITUACE km 0,000 - 1,500		2.1



 




SO 171 - DOPRAVNÍ ZNAČENÍ
SITUACE km 1,500 - 3,000
M 1 : 1 000




Číslo:	Termín změny / odobření:	Datum:	Profil:
Výškový systém: Bpv Systémová výšková síť: S-JTSK Název stavby: I/27 ŽIŽELICE, OBCHVAT A PŘEMOŠTĚNÍ Číslo objemu: 171			
Objednatel stavby:	Ředitelství silnic a dálnic Čerňavská 2033/12, Křiž. 140 00 Praha 4	Kontroloval:	Profil:
Zhotovitel stavby:	SPOLEČNOST ŽIŽELICE SILNICE GROUP a.s. Na Florenci 2116/15, 110 00 Praha 1 EUROVIA CZ, a.s. U Michelského lesa 150/22, 140 00 Praha 4 Stavby mostů a.s. Vysučelova 1566, 140 00 Praha 4 Valbek, spol. s r.o. Vahurova 505/17, 460 07 Liberec 3 GEOFOS, s.r.o. P. O. Hvezdoslava 3778/68, 010 01 Žilina	Kontroloval:	Datum:
Koordinátor RDS:	Valbek, spol. s r.o. Vahurova 505/17 460 07 Liberec 3	Kontroloval:	Datum:
Výpracoval:	S. NÁMČOVÁ	Zak. číslo:	171P/001
Zobraz. projektant:	RNG, Z. DOLŠEK	Číslo projektu:	06/02/24
Techn. kontrola:		Podíl formátu:	RDS
Název SO:		Podíl formátu:	10 x A4
Č. přílohy:		Metriko:	1 : 1 000
Příloha:		Č. přílohy:	2.2
SITUACE km 1,500 - 3,000			

**SO 171 - DOPRAVNÍ ZNAČENÍ
SITUACE SILNICE III/22528 A MÍSTNÍ KOMUNIKACE
M 1 : 1 000**

LEGENDA:

-  - RUŠENÉ SVISLÉ DOPRAVNÍ ZNAČENÍ
-  - STÁVAJÍCÍ SVISLÉ DOPRAVNÍ ZNAČENÍ
-  - RUŠENÉ SVISLÉ DOPRAVNÍ ZNAČENÍ
-  - VODOROVNÉ DOPRAVNÍ ZNAČENÍ
-  - TĚLESO KOMUNIKACE
-  - STÁVAJÍCÍ KOMUNIKACE
-  - ROZHRANÍ BUDOUCÍHO SPRÁVCE

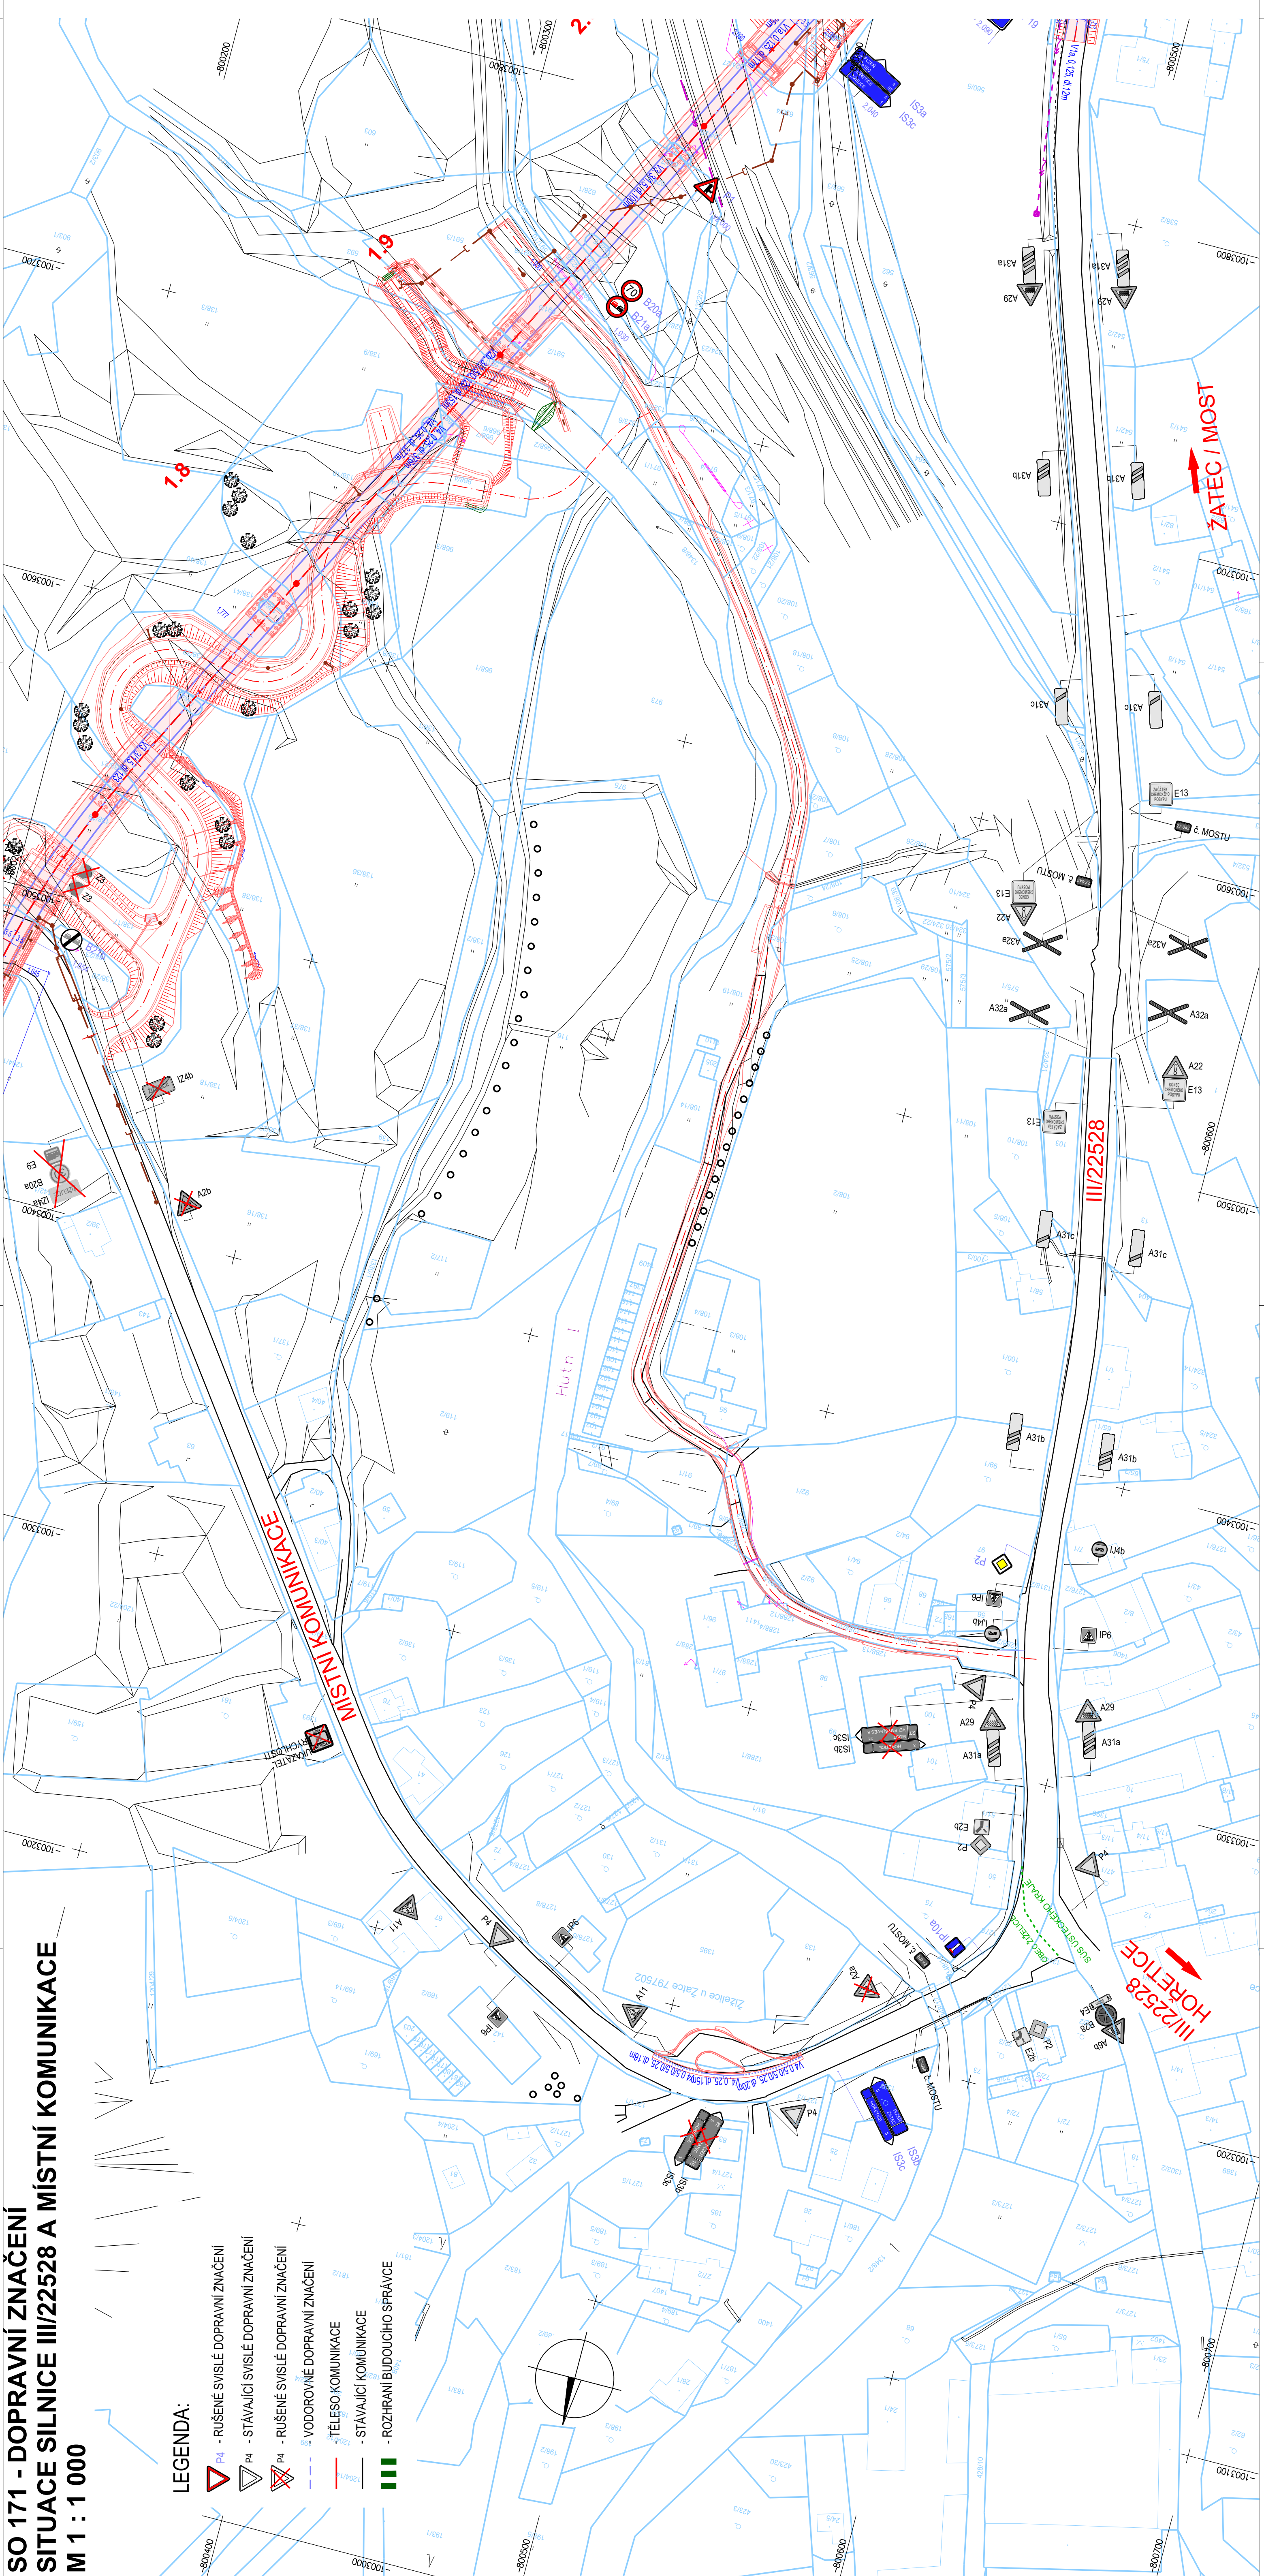

Číslo	Terminální změny - odstavěním	Datum	Podpis

Výškový systém: Bpv
Souřadnicový systém: S-JTSK
Název stavby: **I/27 ŽÍŽELICE, OBCHVAT A PŘEMOŠTĚNÍ** Číslo objektu: **171**

Objednatel stavby:	Ředitelství silnic a dálnic Čechovská 2023/12, KČP, 140 00 Praha 4	Ražičko:	Podpis:
		Kontroloval:	
		Datum:	

Zhotovitel stavby:	SPOLEČNOST ŽÍŽELICE SILNICE GROUP a.s. Na Florenci 2116/15, 110 00 Praha 1 EUROVIA CZ, a.s. U Michelského lesa 1581/2, 140 00 Praha 4 Stavby mostů a.s. Vysokádělova 1566, 140 00 Praha 4 Valbek, spol. s r.o. Vahurova 505/17, 460 07 Liberec 3 GEOFOS, s.r.o. P. O. Hviezdoslava 3778/68, 010 01 Žilina	Ražičko:	Podpis:
		Kontroloval:	
		Datum:	

Koordinátor RDS:	Valbek, spol. s r.o. Vahurova 505/17 460 07 Liberec 3	Ražičko:	Podpis:
		Kontroloval:	
		Datum:	

Vypracoval	A. IVANOVA	Zak. číslo	21PH2101
Zodp. projektant	ING. Z. DŮŠEK	Datum	09/2024
Tech. kontrola		Stupeň	RDS
Název SO	DOPRAVNÍ ZNAČENÍ	Počet formátů	5 z 44
		Mřížko	1 : 1 000
		C. přílohy	Paré
Příloha	SITUACE SILNICE III/22528 A MÍSTNÍ KOMUNIKACE		
Zhotovitel RDS:	Valbek, spol. s r.o. 100 00 Praha 10 - Strašnice		