
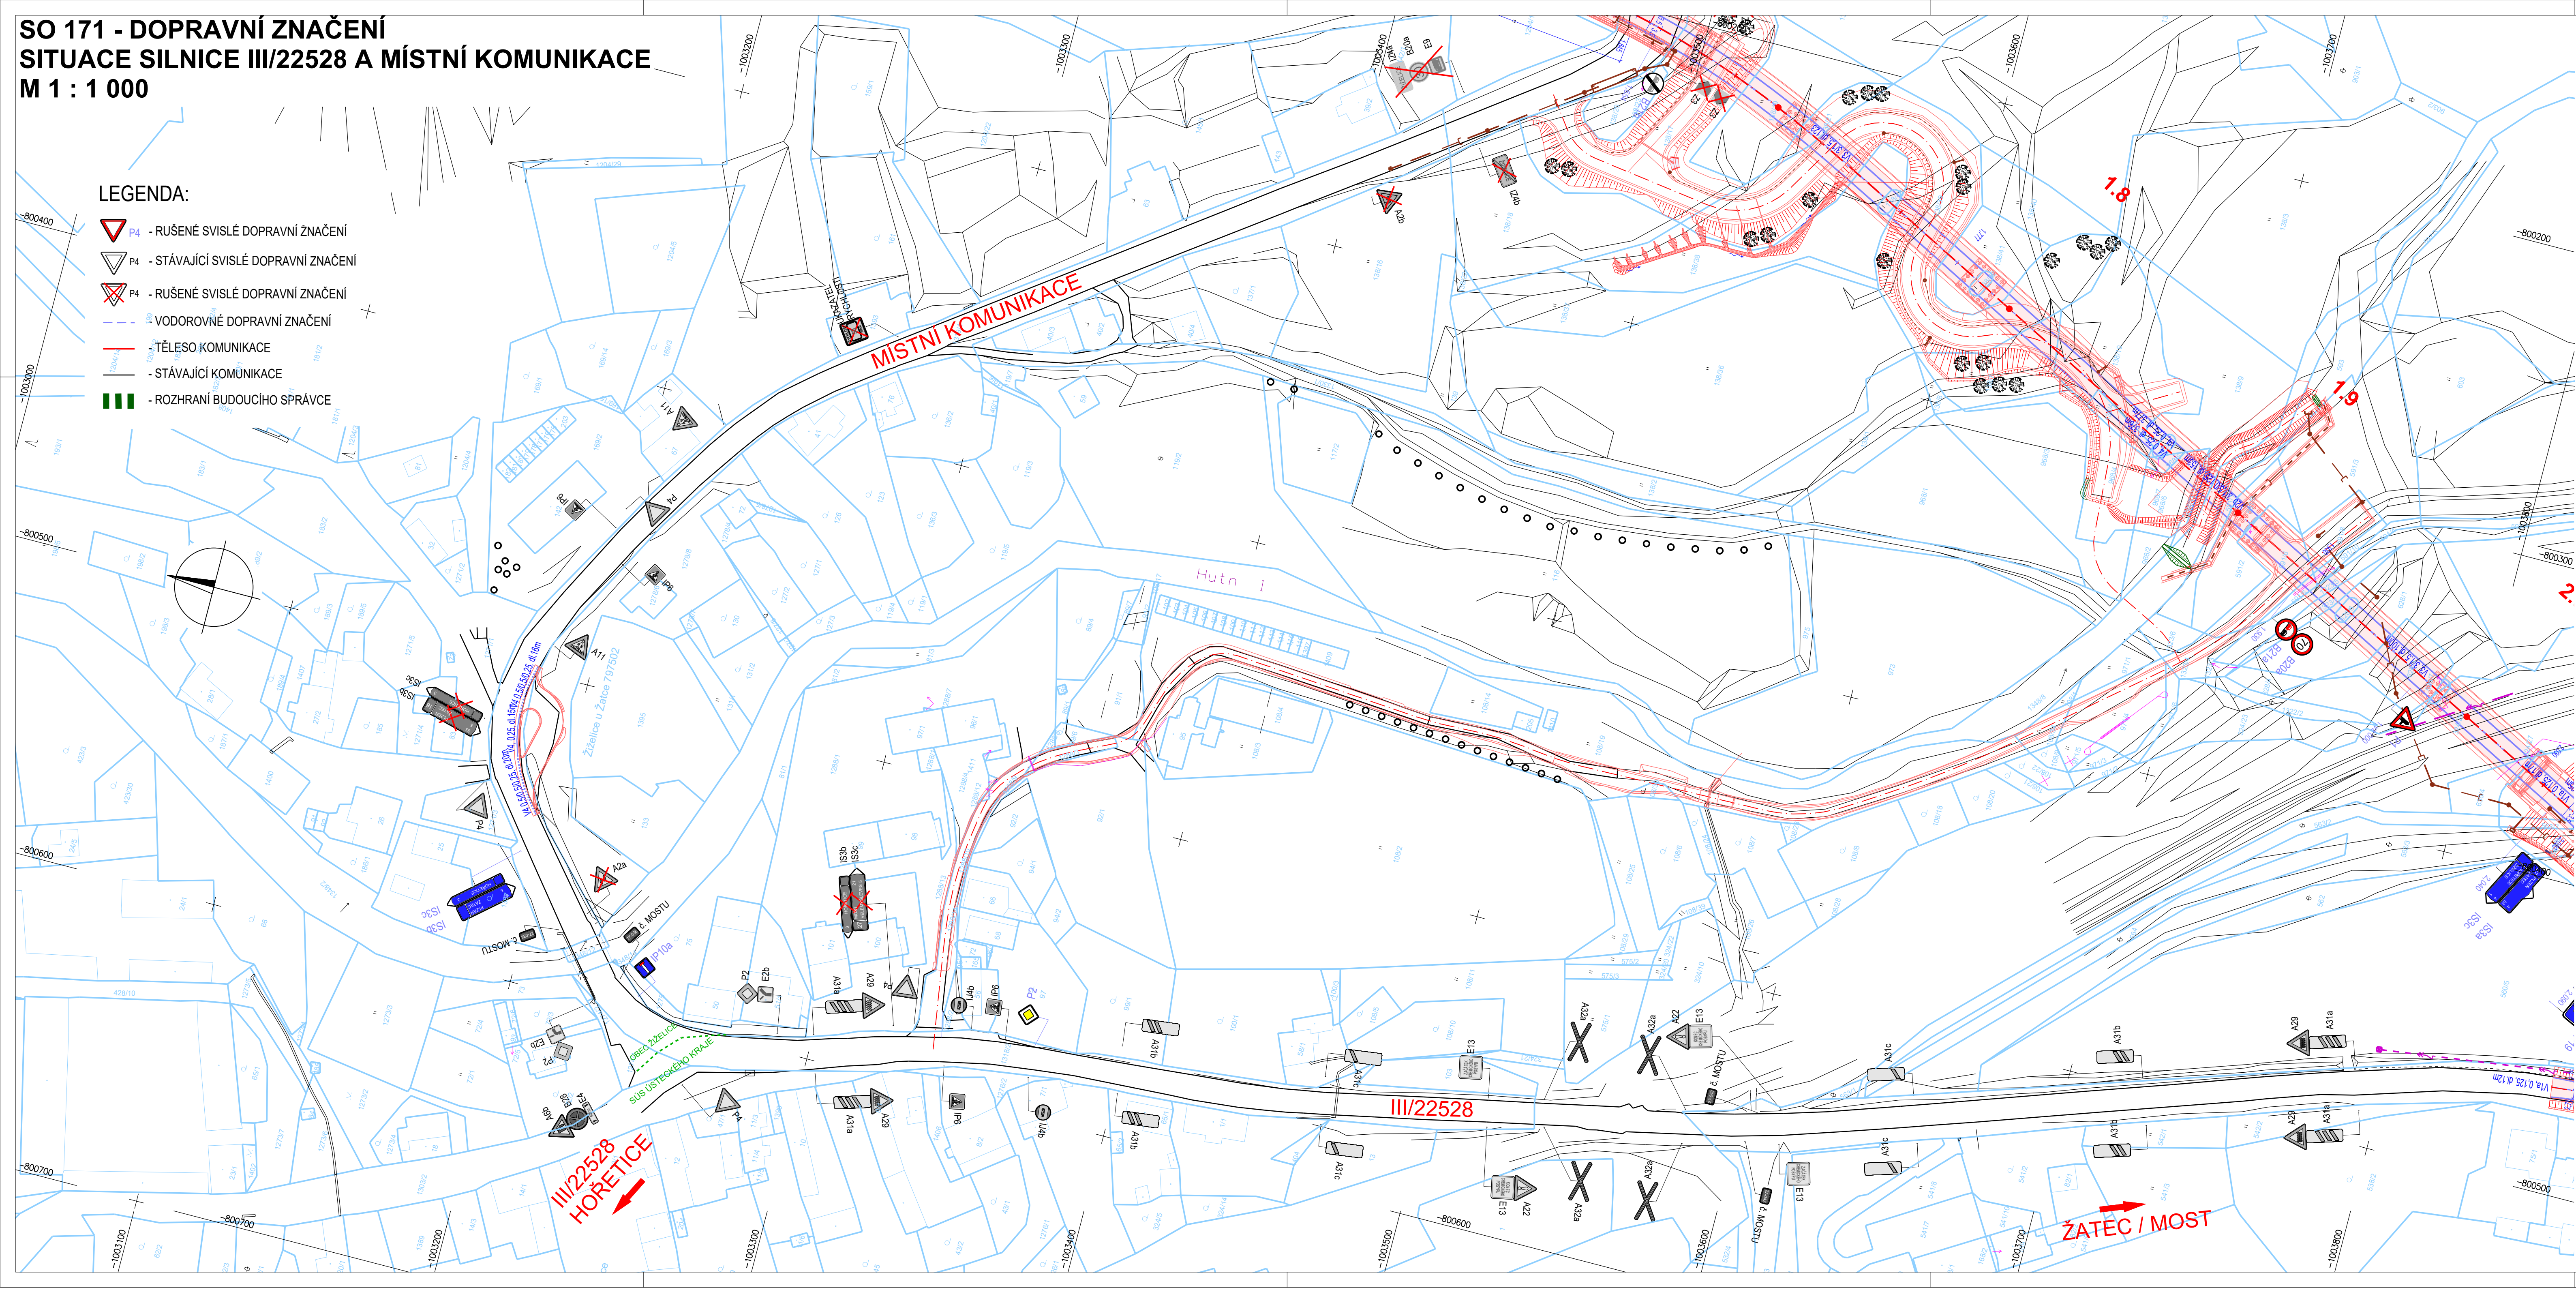


**SO 171 - DOPRAVNÍ ZNAČENÍ  
SITUACE SILNICE III/22528 A MÍSTNÍ KOMUNIKACE  
M 1 : 1 000**

- LEGENDA:**
-  P4 - RUŠENÉ SVISLÉ DOPRAVNÍ ZNAČENÍ
  -  P4 - STÁVAJÍCÍ SVISLÉ DOPRAVNÍ ZNAČENÍ
  -  P4 - RUŠENÉ SVISLÉ DOPRAVNÍ ZNAČENÍ
  -  VODOROVNÉ DOPRAVNÍ ZNAČENÍ
  -  TĚLESO KOMUNIKACE
  -  STÁVAJÍCÍ KOMUNIKACE
  -  ROZHRANÍ BUDOUCÍHO SPRÁVCE





Číslo	Termín změny - odůvodnění	Datum	Podpis

Výškový systém: Bpv  
Souřadnicový systém: S-JTSK

Název stavby: <b>I/27 ŽIŽELICE, OBCHVAT A PŘEMOSTĚNÍ</b>	Číslo objektu: <b>171</b>
--	---------------------------

Objednatel stavby:  <b>Ředitelství silnic a dálnic</b> Čerčanská 2023/12, Krč, 140 00 Praha 4	Razítko:  Kontroloval: Datum: Podpis:
--	--

Zhotovitel stavby:  <b>SILNICE GROUP</b>  <b>EUROVIA CZ, a.s.</b>  <b>Stavby mostů a.s.</b>  <b>Valbek, spol. s r.o.</b>  <b>GEOFOS, s.r.o.</b>	<b>SPOLEČNOST ŽIŽELICE</b> <b>SILNICE GROUP a.s.</b> Na Florenci 2116/15, 110 00 Praha 1 <b>EUROVIA CZ, a.s.</b> U Michelského lesa 1581/2, 140 00 Praha 4 <b>Stavby mostů a.s.</b> Vyskočilova 1566, 140 00 Praha 4 <b>Valbek, spol. s r.o.</b> Vaňurova 505/17, 460 07 Liberec 3 <b>GEOFOS, s.r.o.</b> P. O. Hviezdoslava 3778/68, 010 01 Žilina	Razítko:  Kontroloval: Datum: Podpis:
---	--	--

Koordinátor RDS:  <b>Valbek</b>	<b>Valbek, spol. s r.o.</b> Vaňurova 505/17 460 07 Liberec 3	Razítko:  Kontroloval: Datum: Podpis:
---	--	--

	<table border="1"> <tr> <td>Vypracoval</td> <td>A. IVANOVÁ</td> <td>Zak. číslo</td> <td>21PH21001</td> </tr> <tr> <td>Zodp. projektant</td> <td>ING. Z. DUŠEK</td> <td>Datum</td> <td>09/2024</td> </tr> <tr> <td>Tech. kontrola</td> <td></td> <td>Stupeň</td> <td>RDS</td> </tr> <tr> <td>Název SO</td> <td><b>DOPRAVNÍ ZNAČENÍ</b></td> <td>Počet formátů</td> <td>5 x A4</td> </tr> <tr> <td></td> <td></td> <td>Měřítko</td> <td>1 : 1 000</td> </tr> <tr> <td></td> <td></td> <td>Č. přílohy</td> <td>Paré</td> </tr> </table>	Vypracoval	A. IVANOVÁ	Zak. číslo	21PH21001	Zodp. projektant	ING. Z. DUŠEK	Datum	09/2024	Tech. kontrola		Stupeň	RDS	Název SO	<b>DOPRAVNÍ ZNAČENÍ</b>	Počet formátů	5 x A4			Měřítko	1 : 1 000			Č. přílohy	Paré	<b>2.3</b>
	Vypracoval	A. IVANOVÁ	Zak. číslo	21PH21001																						
Zodp. projektant	ING. Z. DUŠEK	Datum	09/2024																							
Tech. kontrola		Stupeň	RDS																							
Název SO	<b>DOPRAVNÍ ZNAČENÍ</b>	Počet formátů	5 x A4																							
		Měřítko	1 : 1 000																							
		Č. přílohy	Paré																							
Zhotovitel RDS: Valbek, spol. s r.o. Vavrošská 3217/167 100 00 Praha 10 - Strašnice	Příloha <b>SITUACE SILNICE III/22528 A MÍSTNÍ KOMUNIKACE</b>																									